

COMUNE DI LA SPEZIA

RIQUALIFICAZIONE EDILIZIA ED EFFICIENTAMENTO ENERGETICO
DI UN EDIFICIO DESTINATO AD UFFICI

UBICAZIONE	La Spezia , via Giovanni Pascoli n° 64
ZONA DI R.U.	Territorio paesistico, Edificio vincolato A1
PROPRIETA'	Comune di La Spezia
CONDUTTORE	Spezia Risorse S.p.a.
PROGETTISTA	Ing. Gronchi Dario




Studio Tecnico Gronchi Ing. Dario - Via Vignatierai n. 18 - 57016 Rosignano Marittimo-Gabro- (LI)
COD. FISC. GRN DRA 76706 E625T - Tel 338-8940347 - Fax 0586-742125 - e-mail dariogronchi@gmail.com

Febbraio 2016

PROSPETTI


Scala 1:100

Tav. 2

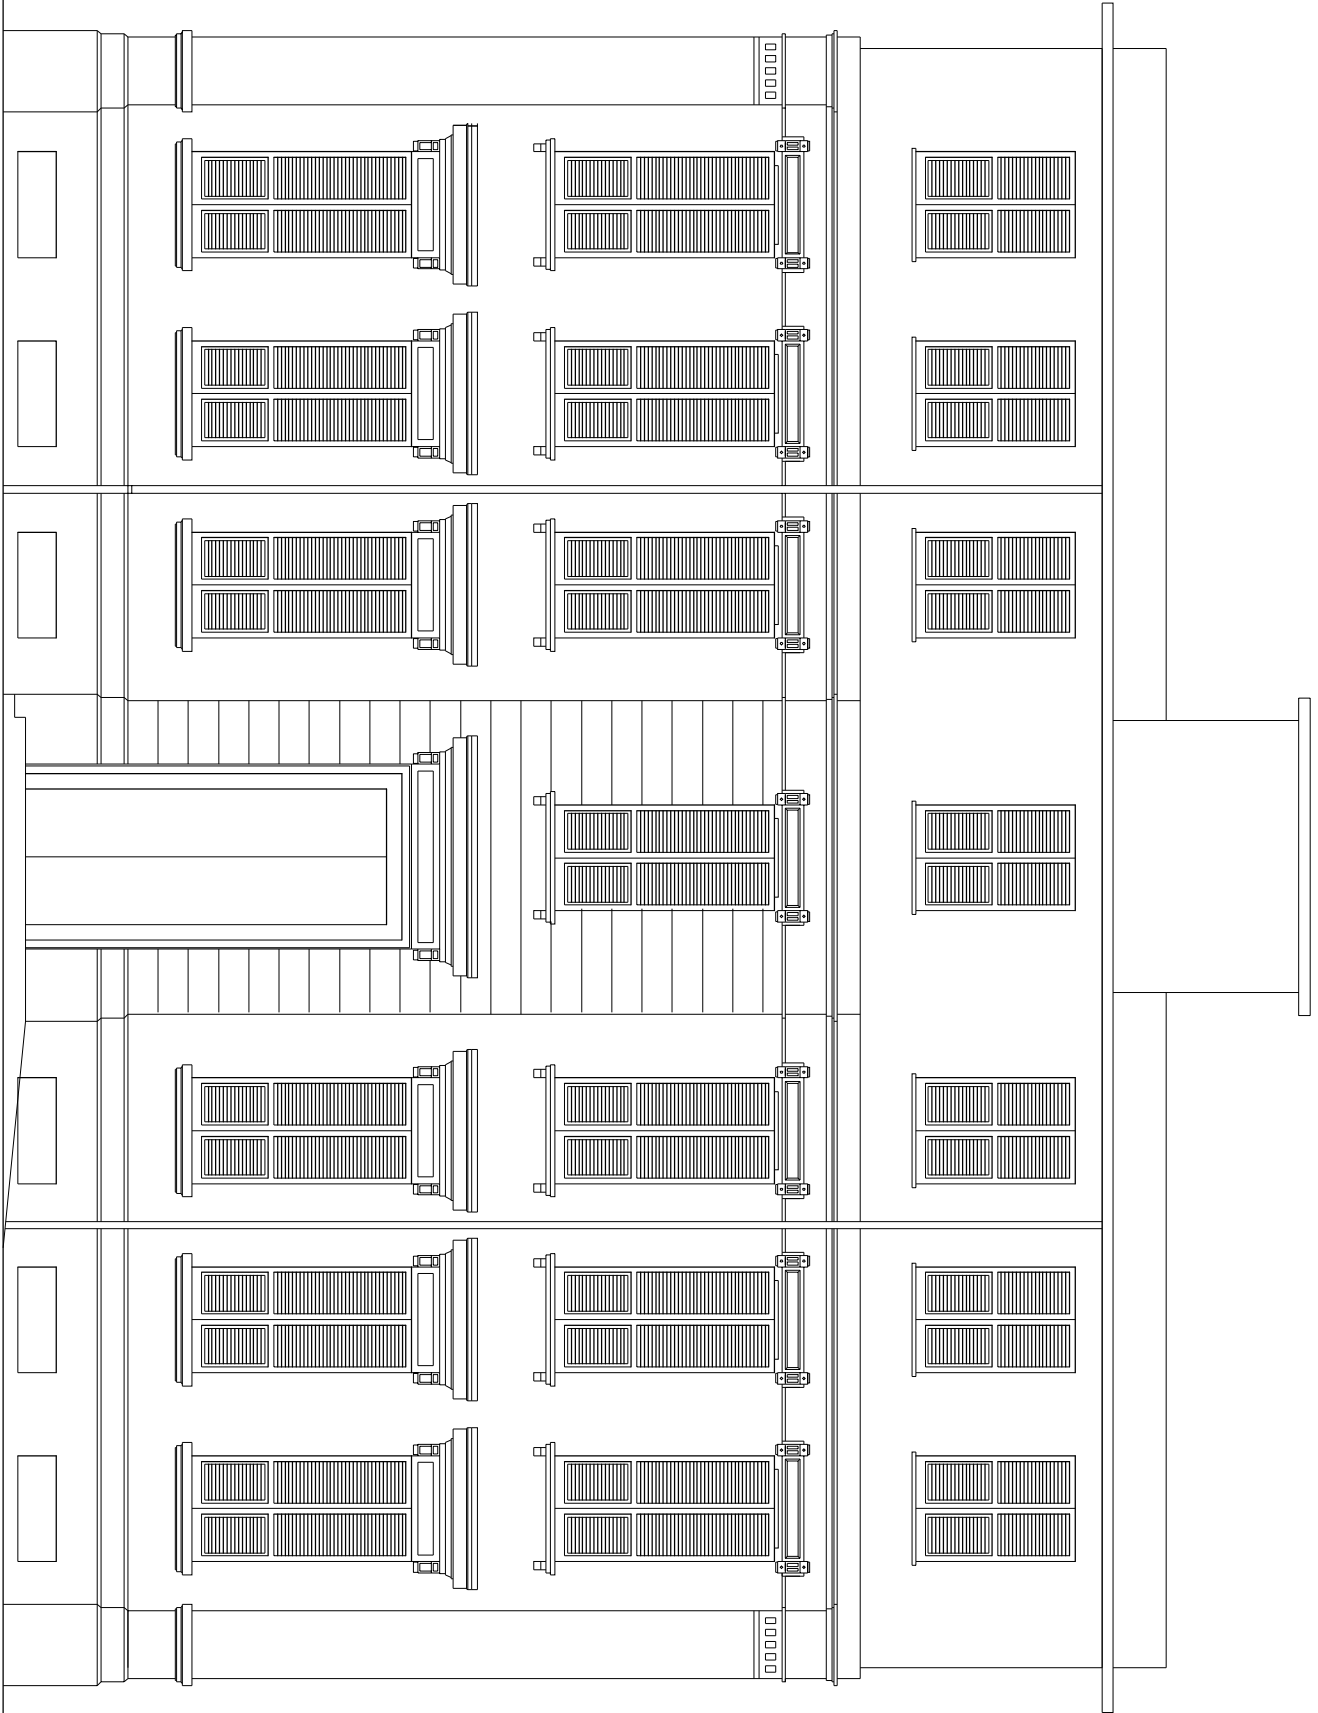


PROSPETTO SUD-OVEST

0 0,5 1 2 mt

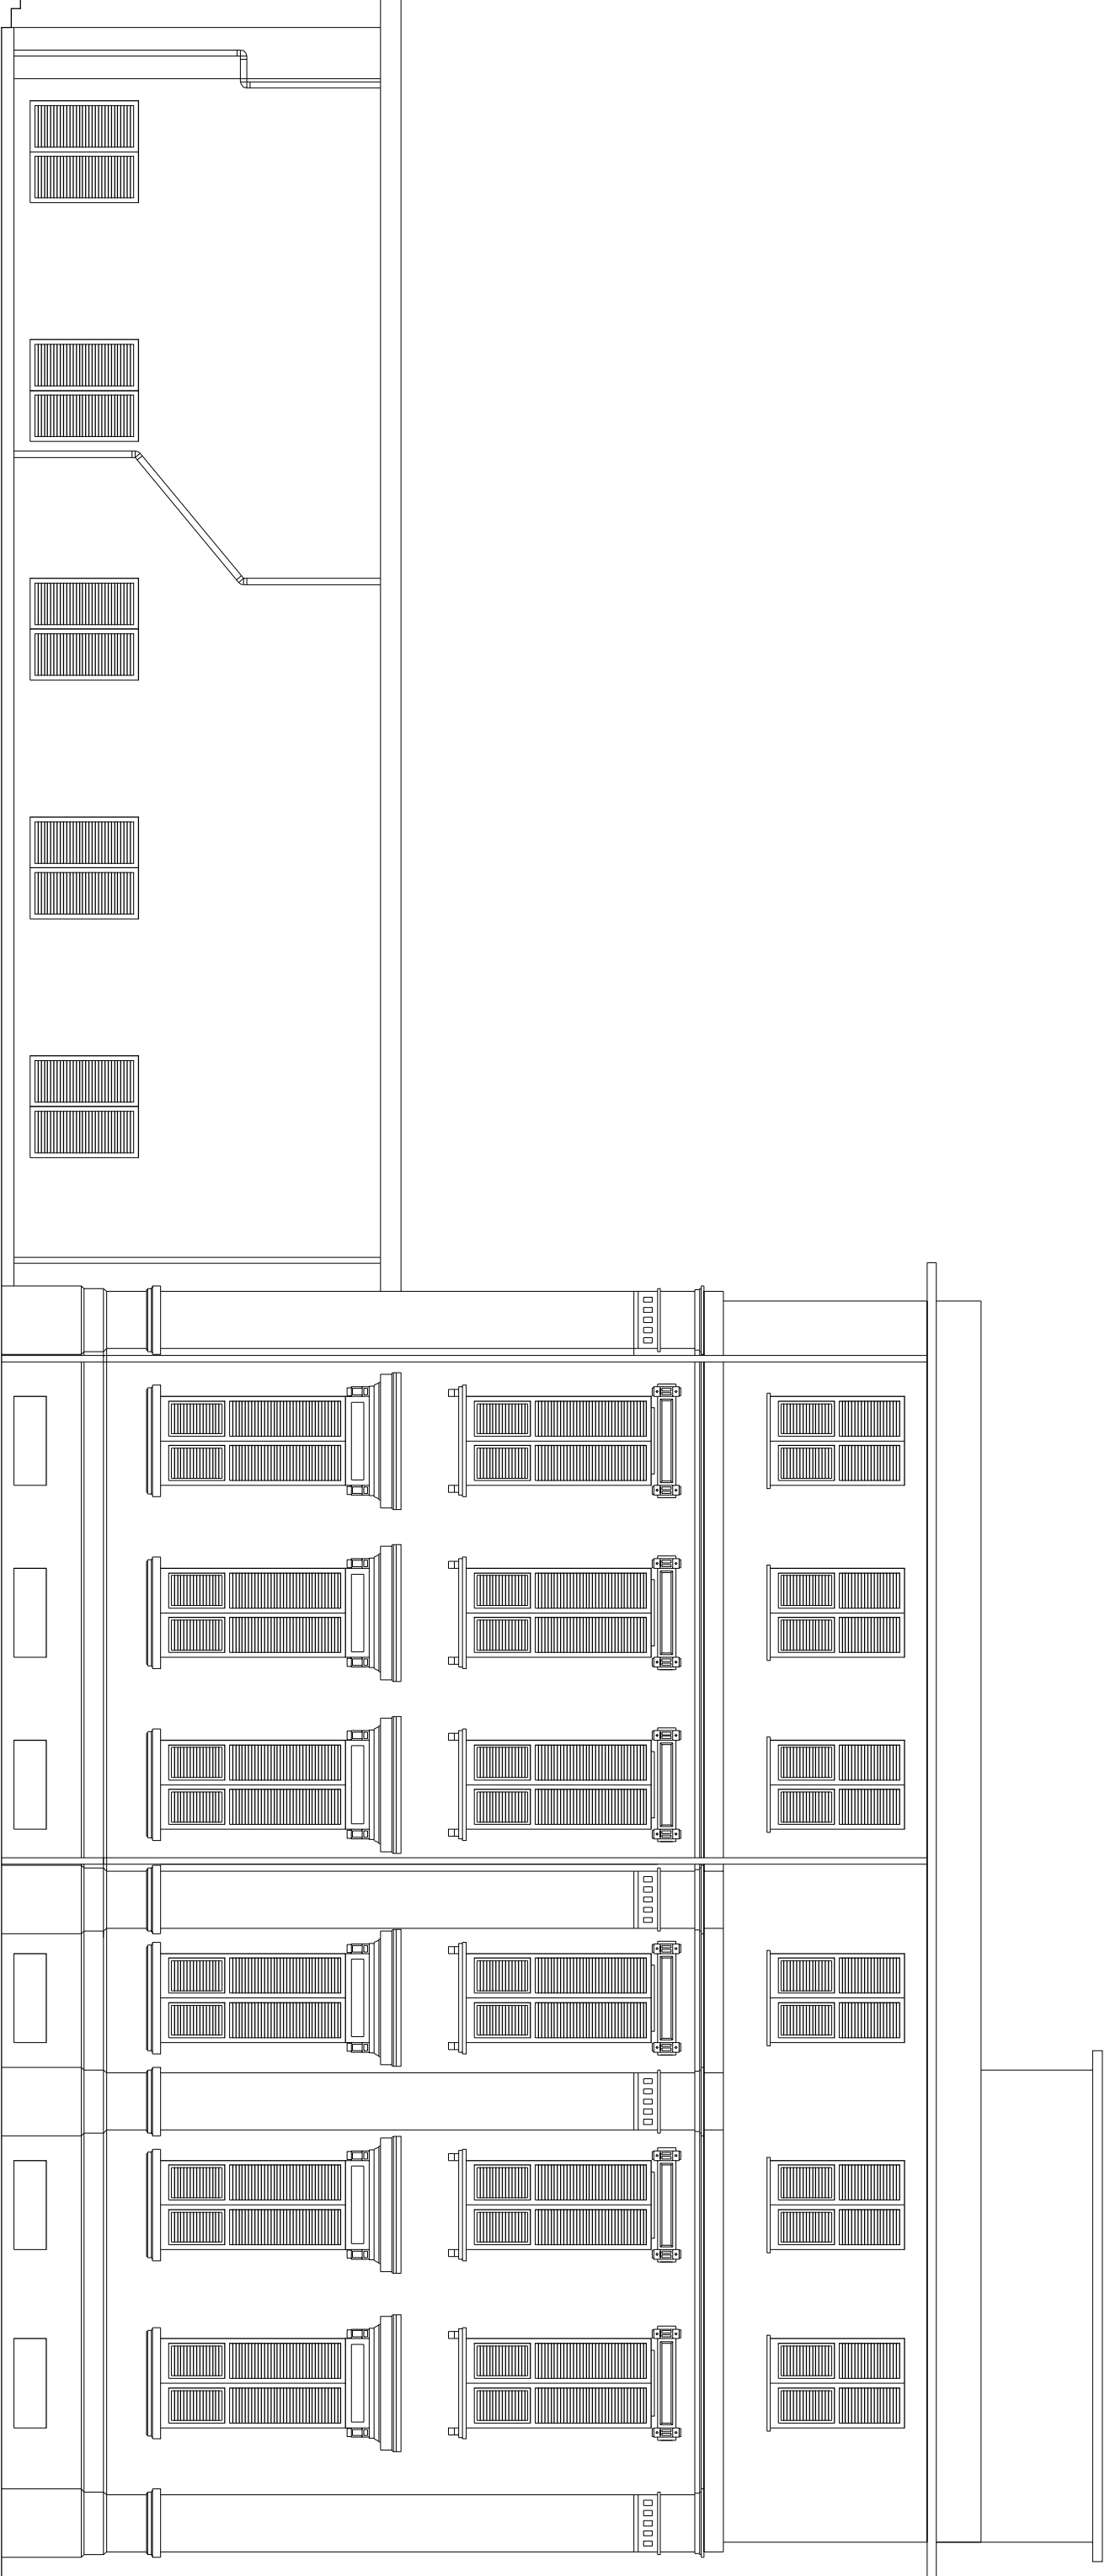


PROSPETTO NORD-OVEST

0 0,5 1 2 mt

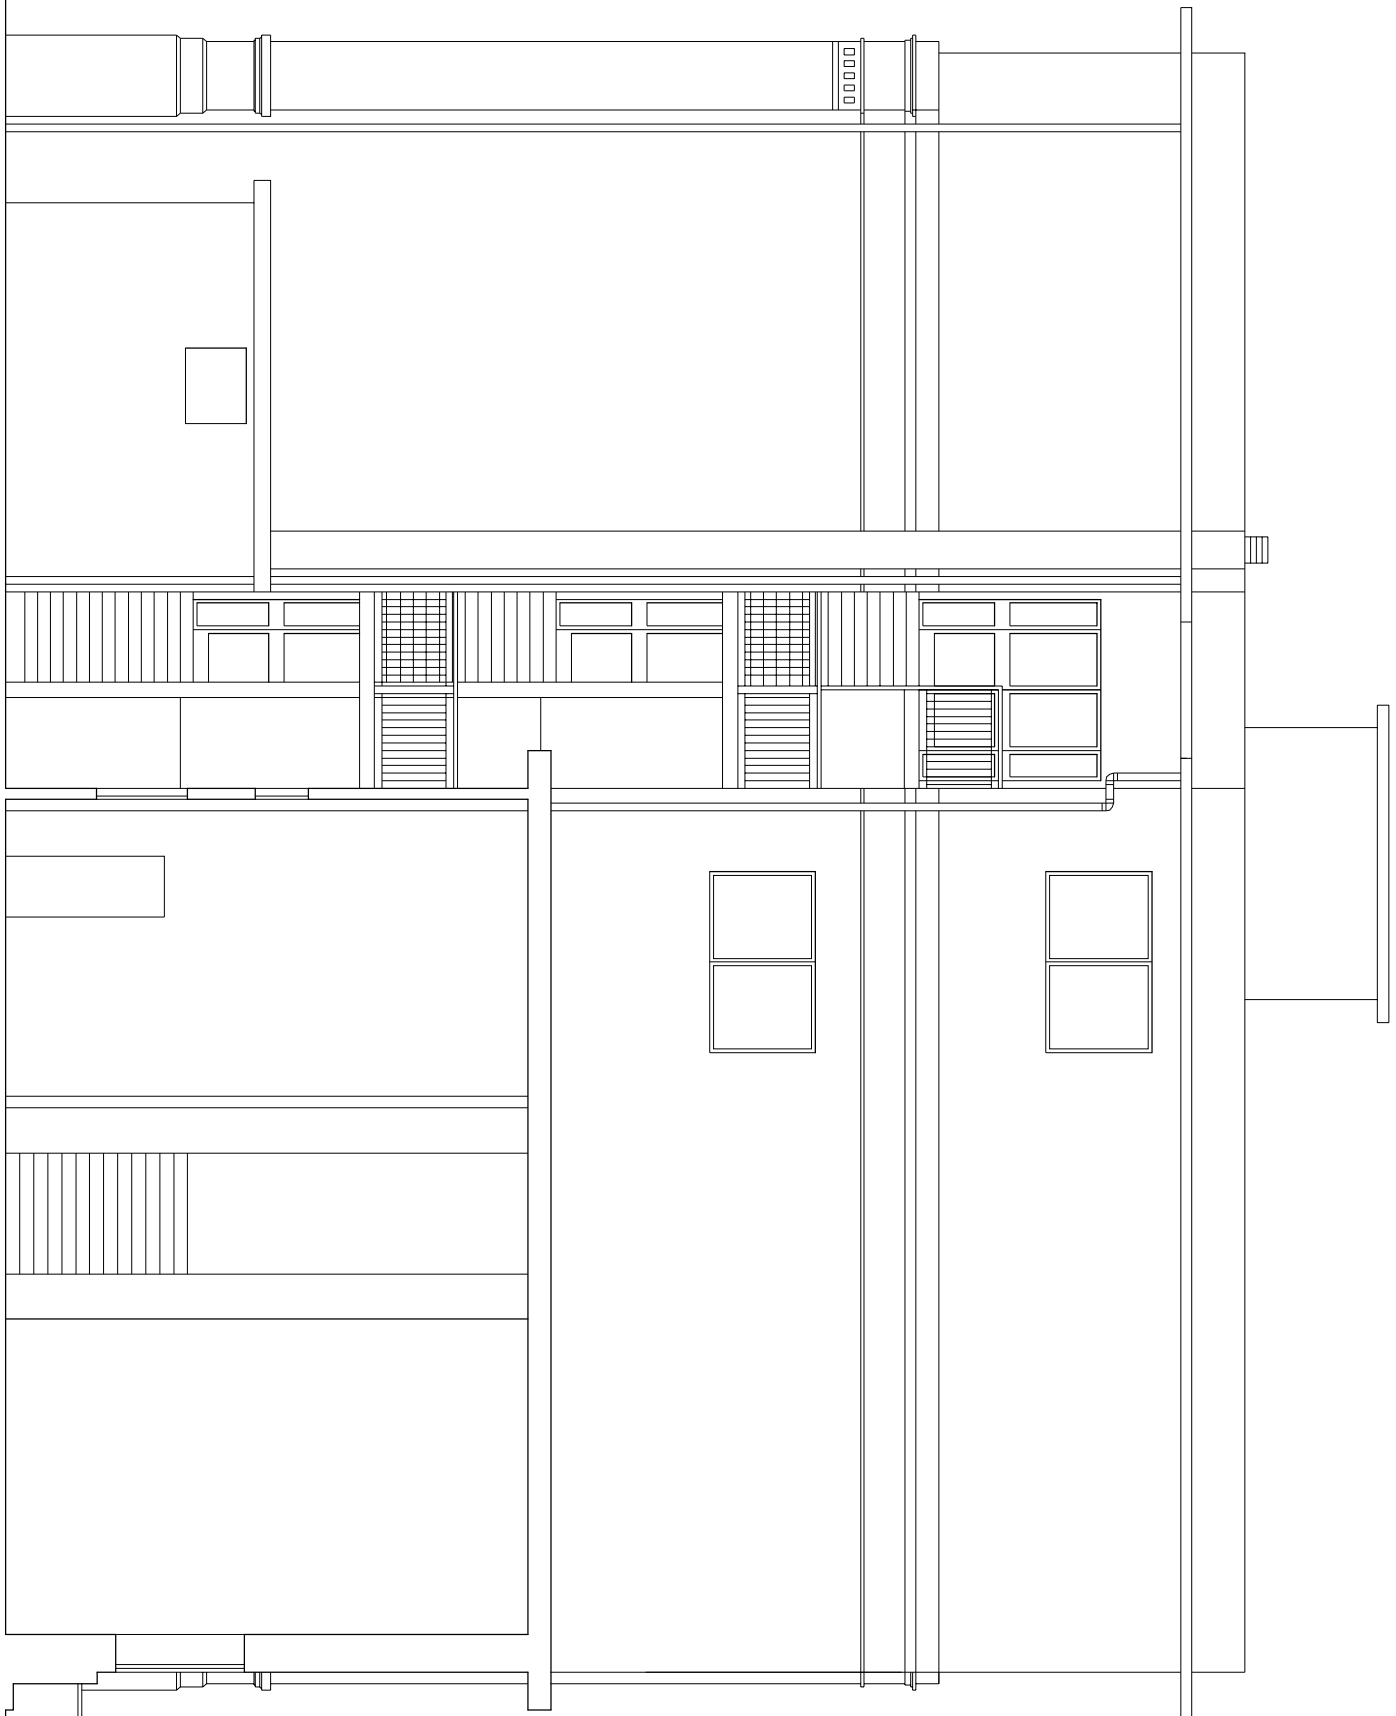

SEZIONE C-C SM

0 0,5 1 2 mt

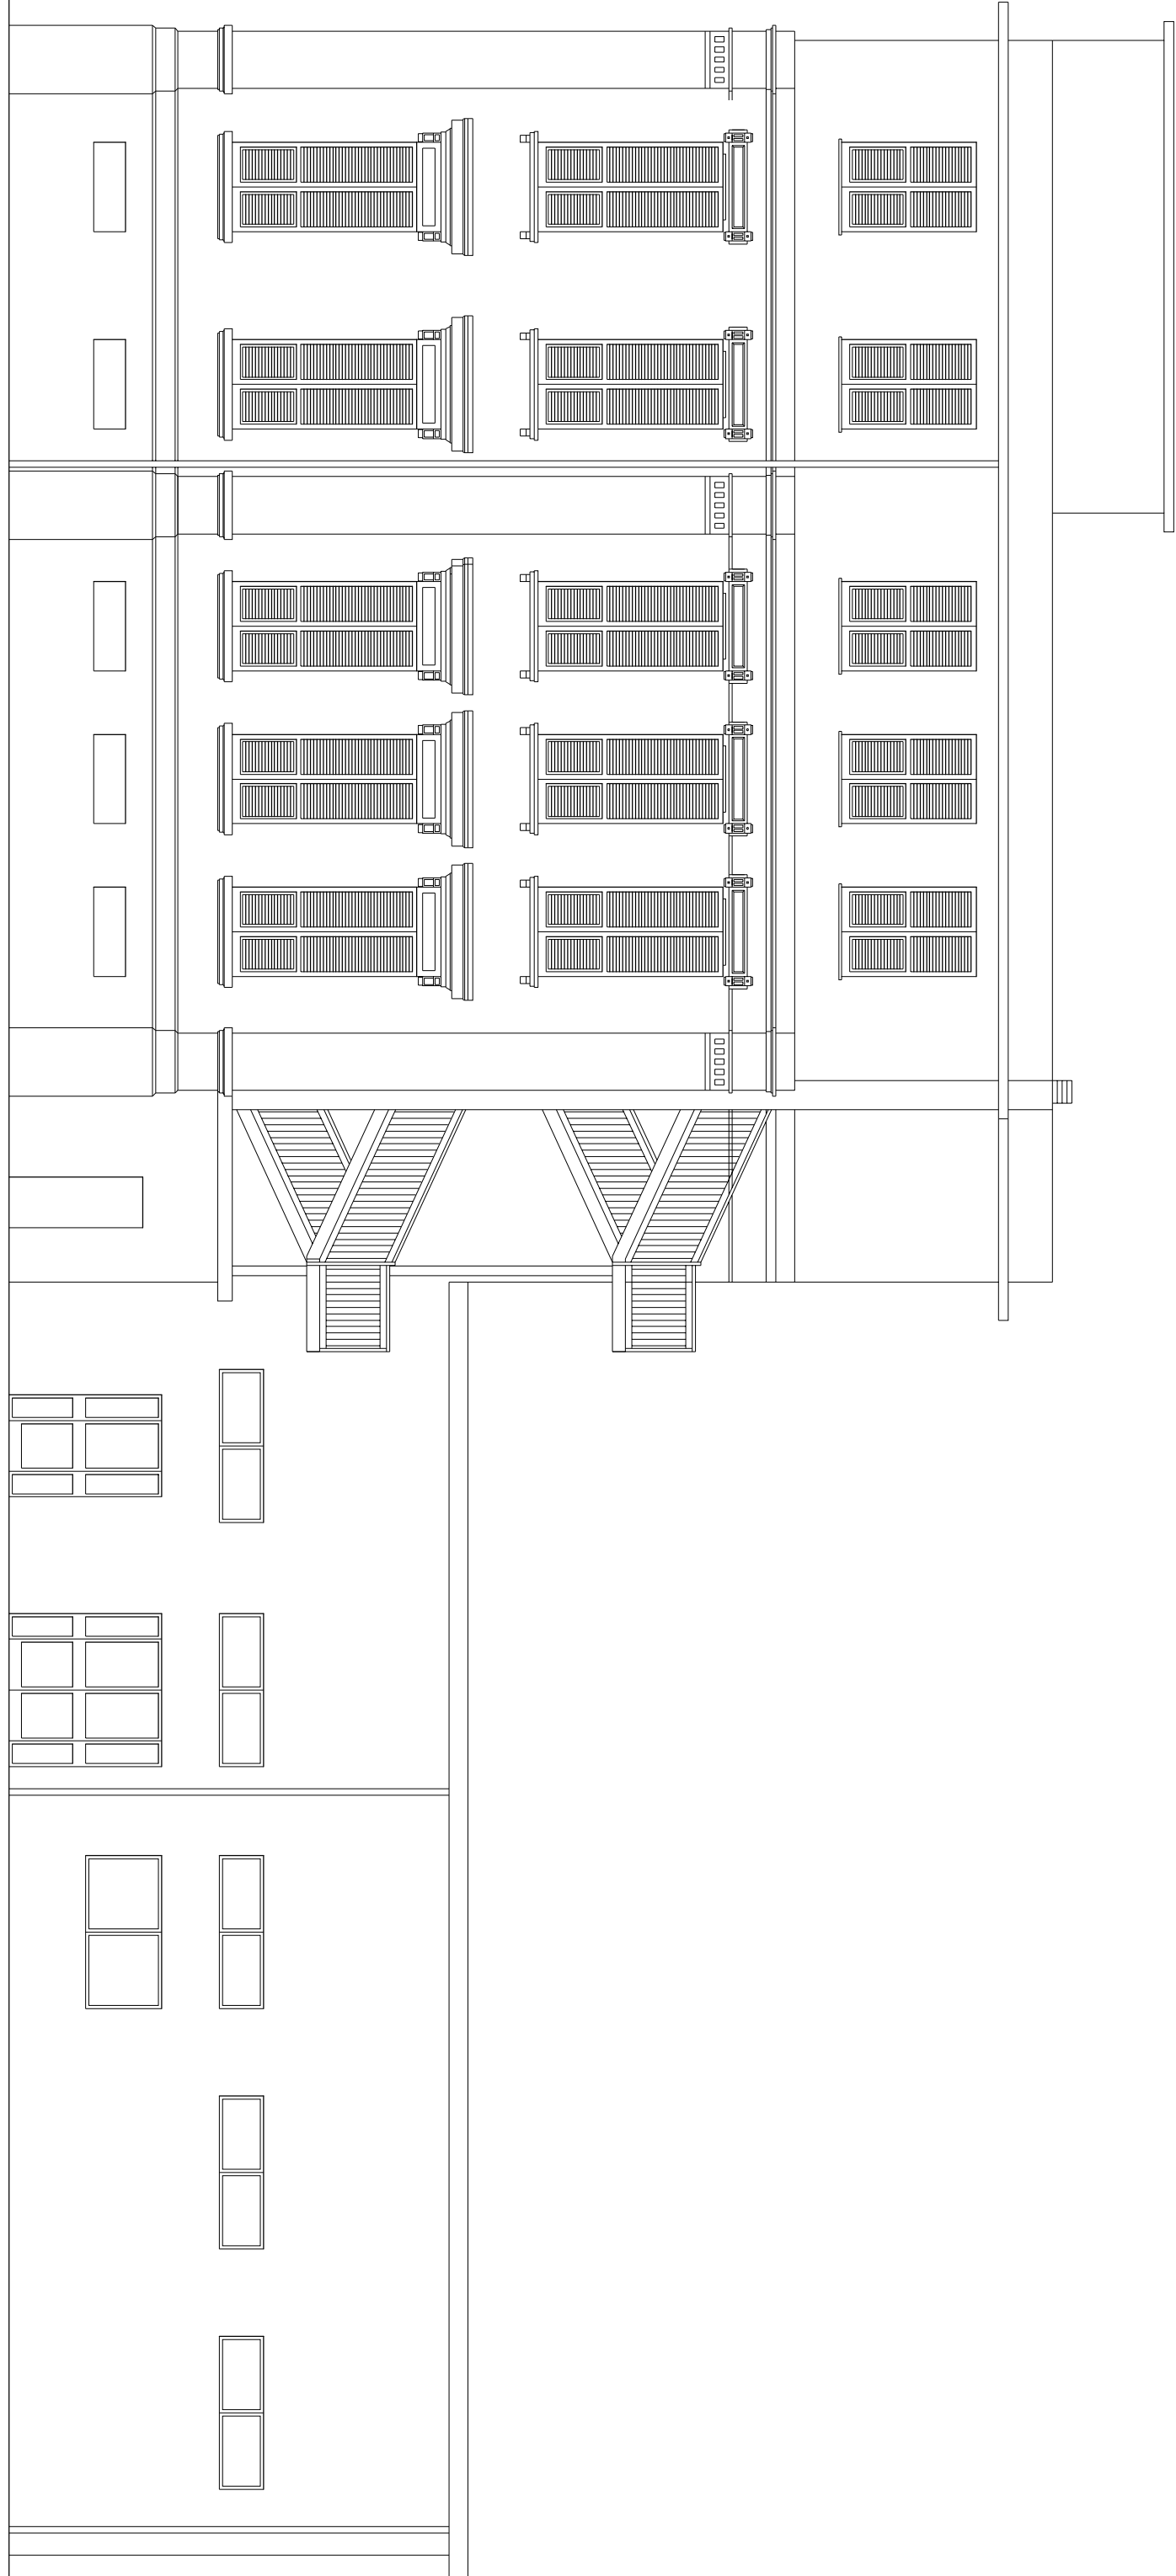

PROSPETTO SUD-EST

0 0,5 1 2 mt