

COMUNE DI LA SPEZIA

RIQUALIFICAZIONE EDILIZIA ED EFFICIENTAMENTO ENERGETICO
DI UN EDIFICIO DESTINATO AD UFFICI

UBICAZIONE	La Spezia , via Giovanni Pascoli n° 64
ZONA DI R.U.	Territorio paesistico, Edificio vincolato A1
PROPRIETA'	Comune di La Spezia
CONDUTTORE	Spezia Risorse S.p.a.
PROGETTISTA	Ing. Gronchi Darfo




Febbraio 2016

SEZIONI

Scala 1:100

Tav. 3

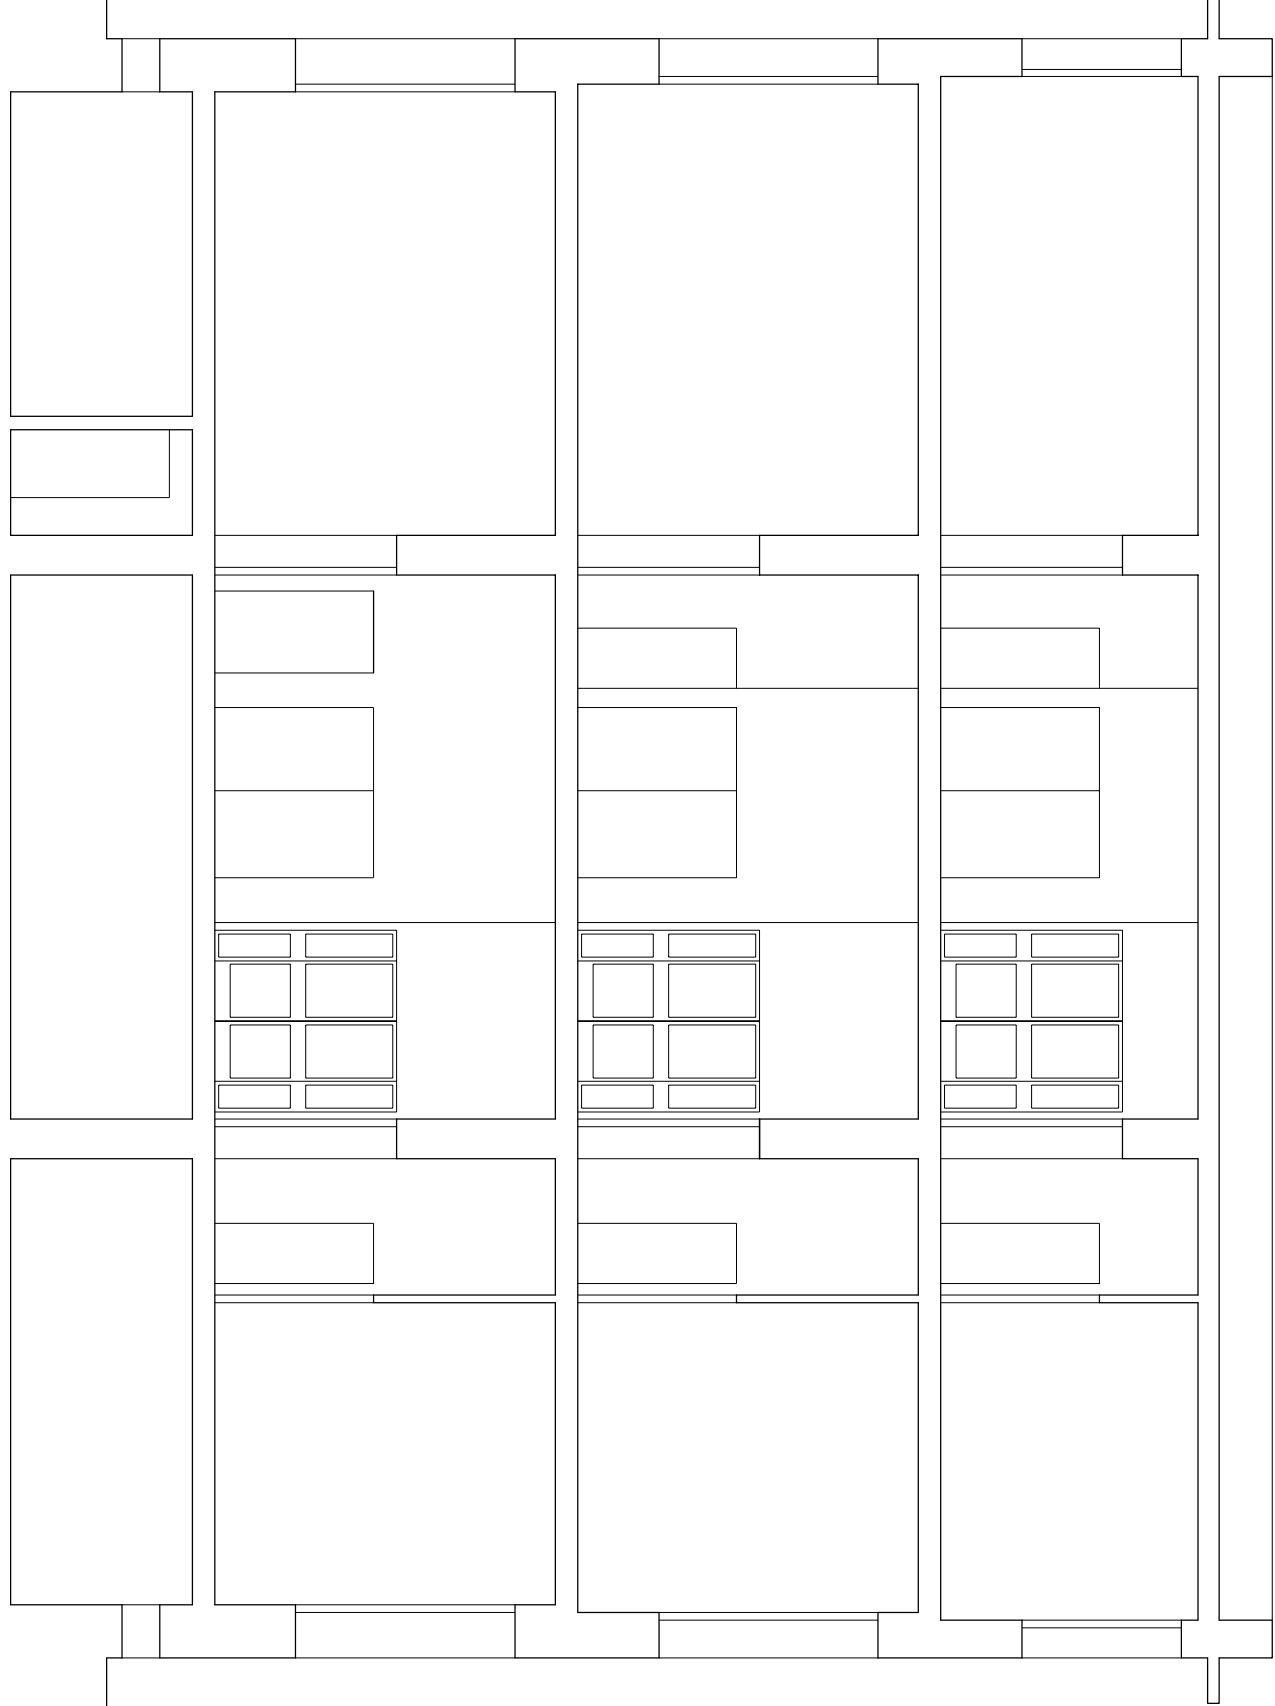


SEZIONE A-A S.

0 0,5 1 2 mt



SEZIONE C-C SM

0 0,5 1 2 mt

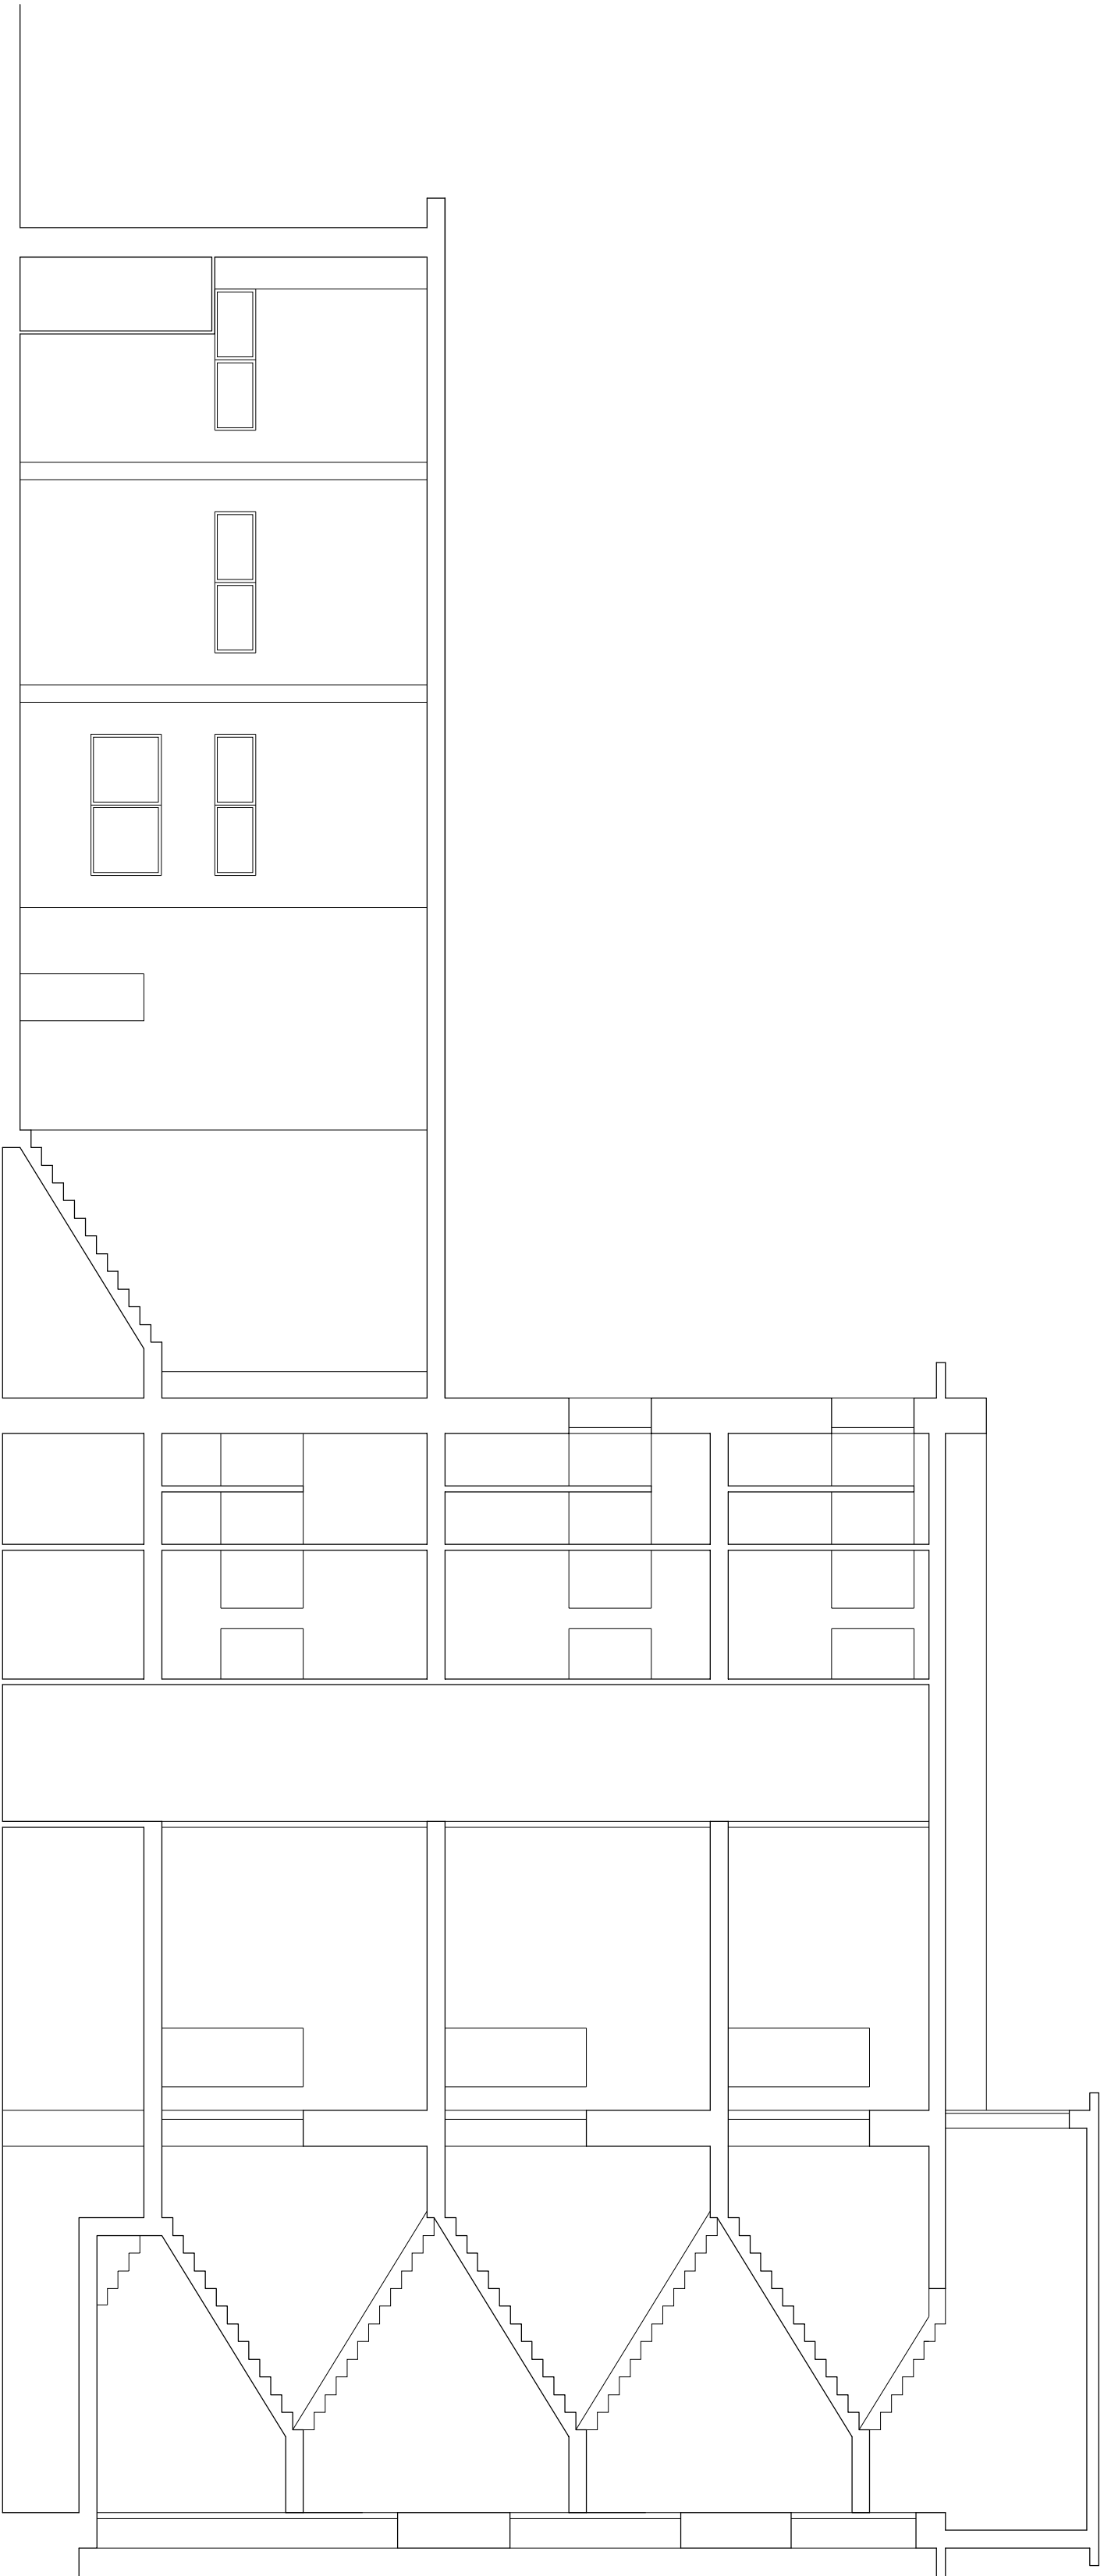

SEZIONE B-B SM

0 0,5 1 2 mt